

**LEGENDA**

**LIMITE**

- LIMITA TERITORIULUI ADMINISTRATIV
- LIMITA INTRAVILANULUI EXISTENT
- - - - - LIMITA INTRAVILANULUI PROPUȘ
- ▬▬▬▬▬▬▬ LIMITA ZONEI STUDIATE
- LIMITA DE PROPRIETATE

**ZONIFICARE FUNCTIONALA**



- ZONA DE LĂCUIT ȘI FUNCȚIUNI COMPLEMENTARE
- ZONA DOTARI PROPUȘA
- ZONA VERDE, SPÖRT
- DRUM DE CAMP EXISTENT
- DRUM JUDEȚEAN DJ 135
- DRUM ACCES, ALEI CAROSABILE, PARCAJE PROPUȘE
- VARIANTA DE OCOLIRE A MUNICIPIULUI
- STRĂZI PROPUȘE
- APE SANITARE

**RESTRICTII**

- ZONA DE PROTECȚIE DRUM JUDEȚEAN
- ZONA DE PROTECȚIE CULOARE TEHNICE LEA
- ZONA DE PROTECȚIE GAZE NATURALE
- ZONA DE PROTECȚIE VARIANTA DE OCOLIRE A MUNICIPIULUI

# Plan urbanistic zonal - reconversie urbanistica pentru infiintare Parc Universitar Stiintific si Tehnologic "Novum Forum" loc. Livezeni, jud. Mures

Extras din PUG LIVEZENI - plansa UTR 5

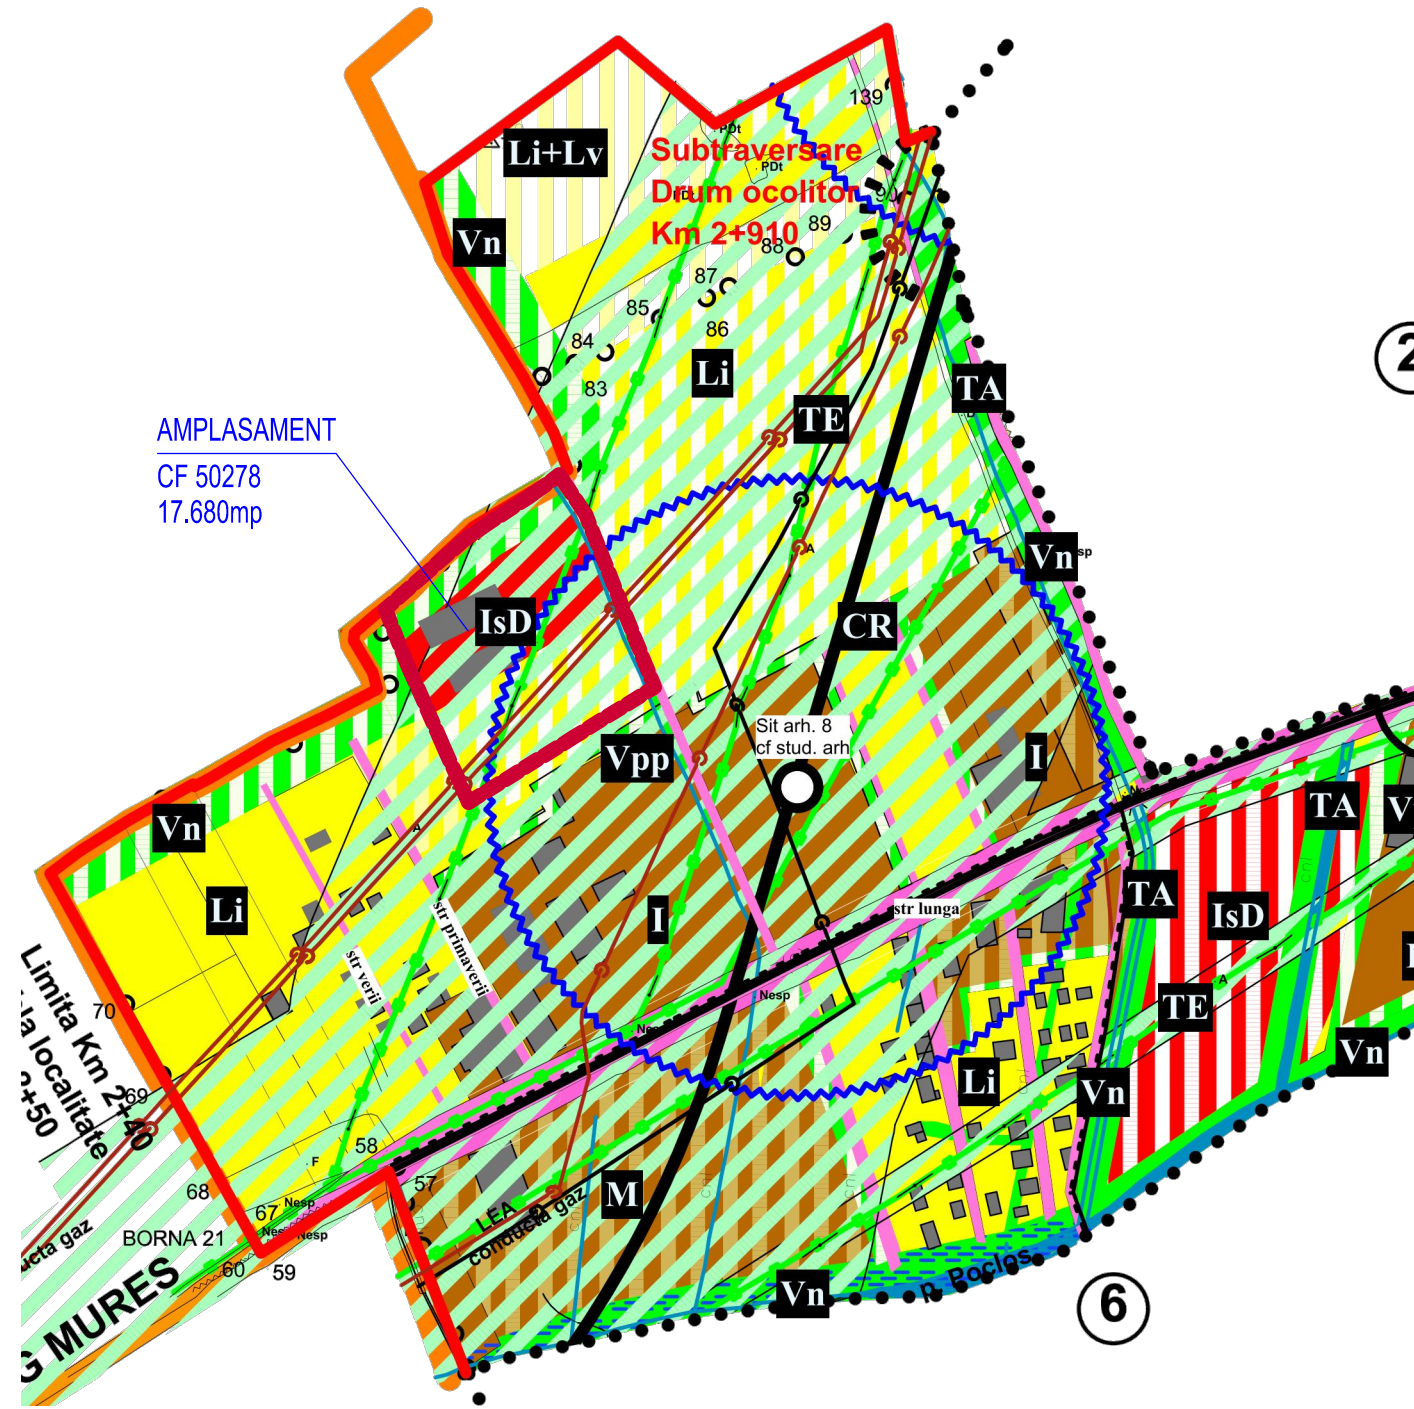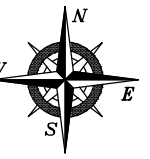

<p>BIROU DE ARHITECTURA SI URBANISM CALUSERI - J26-728-1994</p>	sef proiect	arh. Octavian LIPOVAN	
	conform PUG LIVEZENI si PUZ pentru amplasare Campus Universitar pentru Petru Maior, Livezeni		
	intocmit	arh. WINKLER Eniko	
	verificat	arh. Octavian LIPOVAN	
	BENEFICIAR:	UNIVERSITATEA DE MEDICINA, FARMACIE, STIINTE SI TEHNOLOGIE "George Emil Palade" str. Gheorghe Marinescu nr. 38, loc. Tirgu Mures	FAZA: P.U.Z.
	TITLU	PUZ - reconversie urbanistica pentru infiintare	DATA:
	PROIECT:	Parc Universitar Stiintific si Tehnologic "Novum Forum" loc. Livezeni, jud. Mures	2023
	TITLU	PLAN DE INCADRARE PUG LIVEZENI-UTR 5	SCARA:
	PLANSĂ:	PLAN REGLAMENTARI CONFORM PUZ APROBAT PRIN HCL LIVEZENI NR.25 DIN 14 MAI 2009	1:2.000
			NR.PROIECT: 632-21
			REV. - NR.PLANSĂ: U 001.2